



APPARTEMENT B04-5.06

Combles

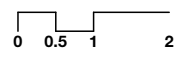

4 pièces

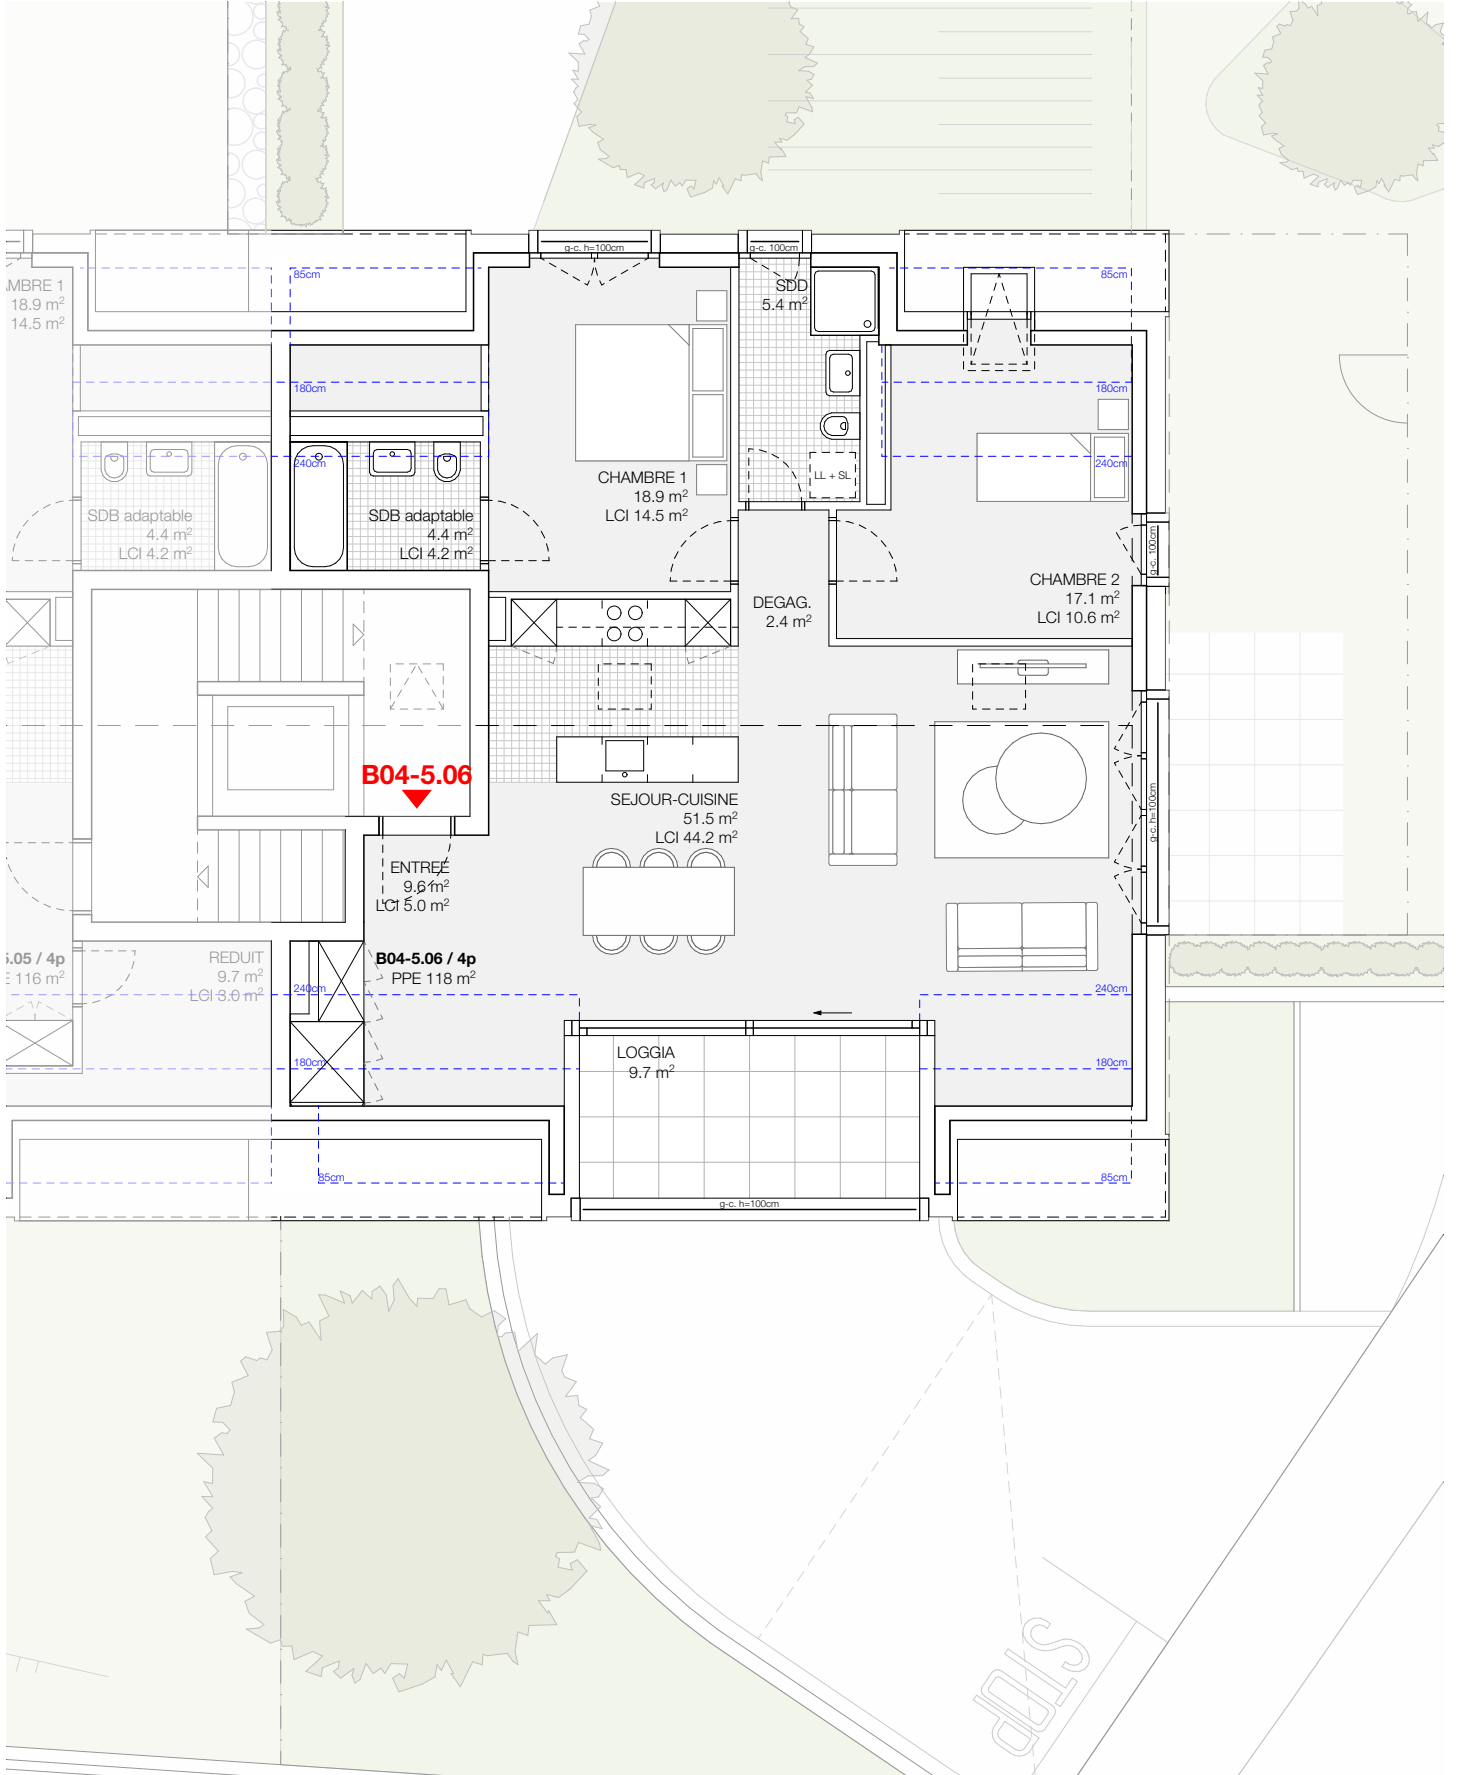

B04-5.06

ENTREE
9,6 m²
LCI 5,0 m²

B04-5.06 / 4p
PPE 118 m²

B04-5.05 / 4p
PPE 116 m²

REDUIT
9,7 m²
LCI 3,0 m²

CHAMBRE 1
18,9 m²
LCI 14,5 m²

CHAMBRE 1
18,9 m²
LCI 14,5 m²

CHAMBRE 2
17,1 m²
LCI 10,6 m²

DEGAG.
2,4 m²

SEJOUR-CUISINE
51,5 m²
LCI 44,2 m²

LOGGIA
9,7 m²

SDD
5,4 m²

SDB adaptable
4,4 m²
LCI 4,2 m²

SDB adaptable
4,4 m²
LCI 4,2 m²